

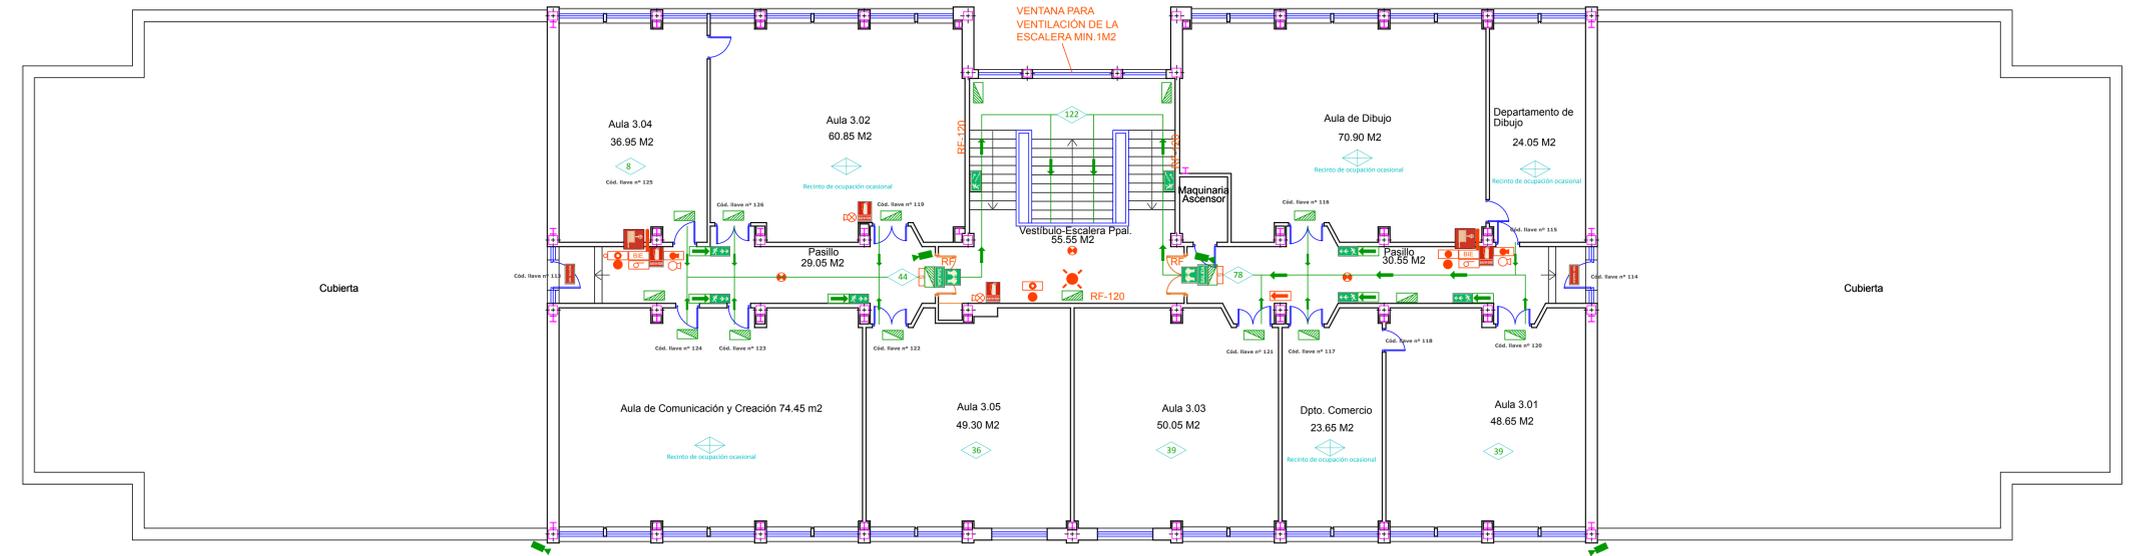


Planta Semisótano

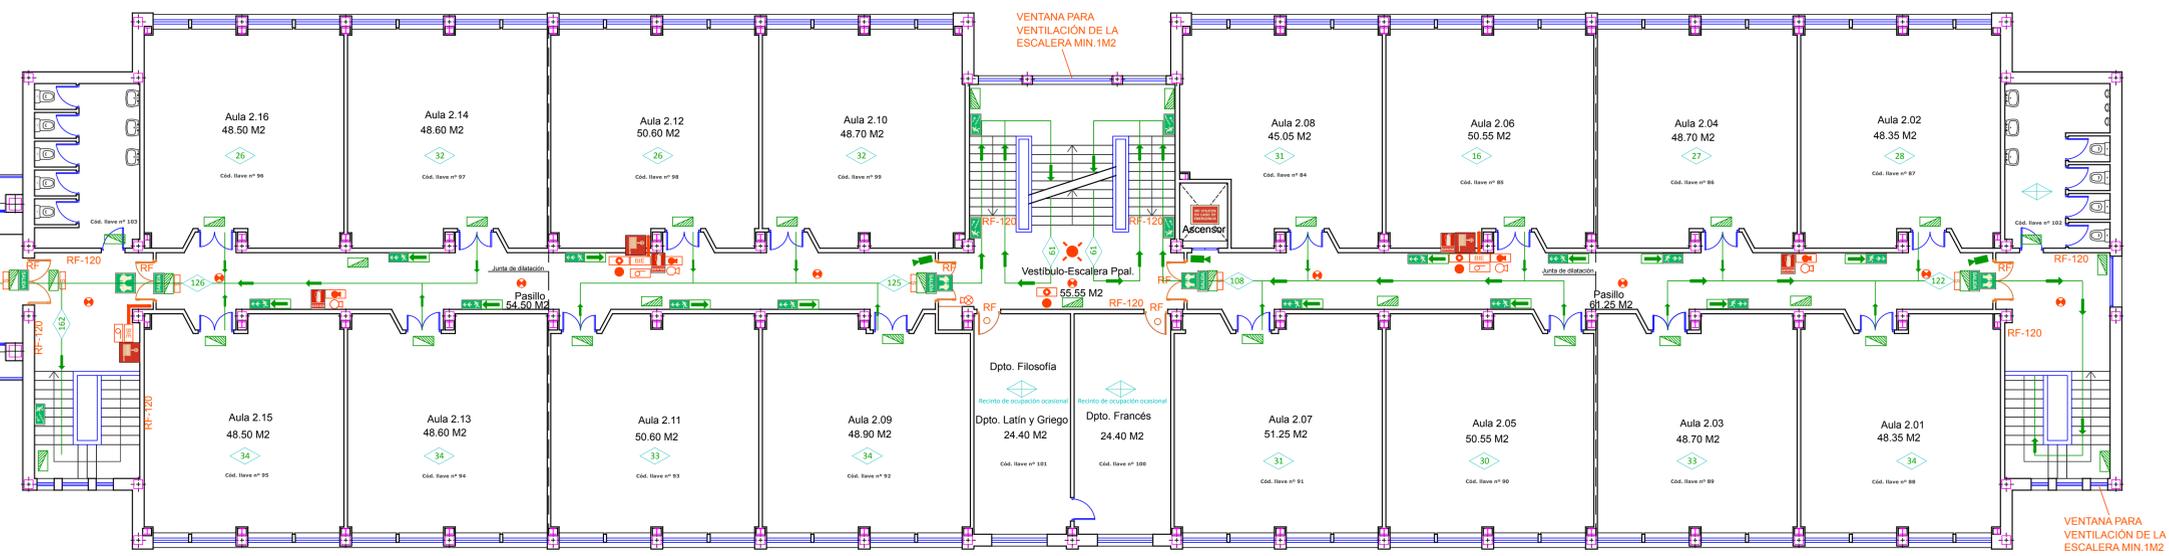



PLANTA TERCERA

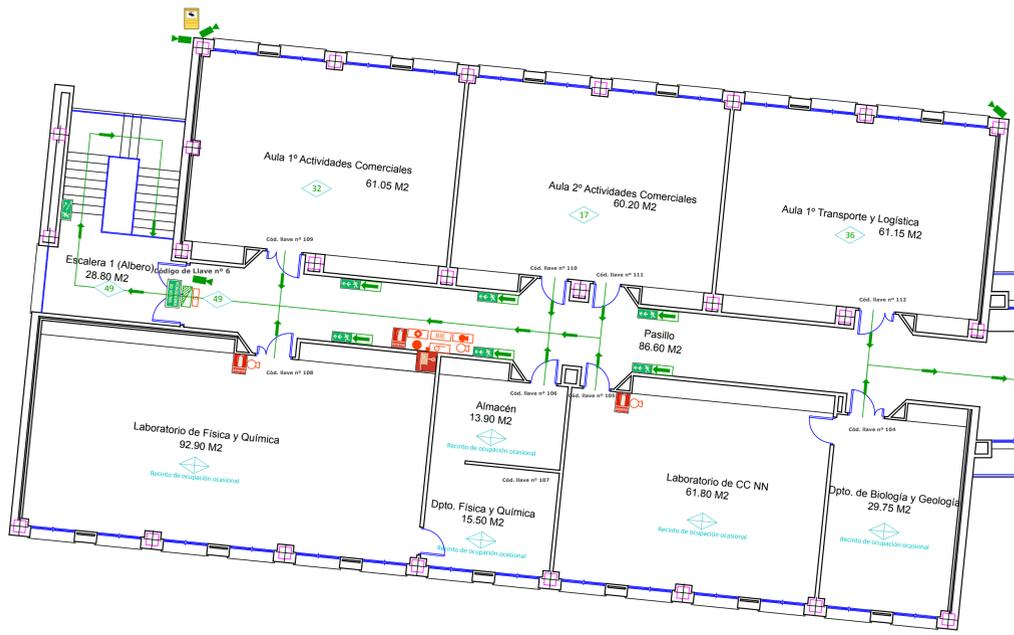

PLANTA SEGUNDA

LEYENDA			
	BOCA DE INCENDIOS EQUIPADA DE 45 mm de USO EXCLUSIVO DE BOMBEROS O PERSONAL CALIFICADO		SEÑAL FOTOLUMINISCENTES NORMALIZADA
	SEÑAL DE BIE		PUERTA CON BARRA ANTIPANICO
			SEÑAL FOTOLUMINISCENTES NORMALIZADA
			DIRECCION DE SALIDA, ESCALERA DE EVACUACION
			SEÑAL FOTOLUMINISCENTES NORMALIZADA
			RECORRIDO DE EVACUACION
			SENTIDO Y VIA DE EVACUACION
			LEYENDA INTRUSION
			Central de Intrusión
			Sirena Exterior
			Puente de Alimentación
			Detector
			Sirena Interior
			Teclado

ESQUEMA BIES

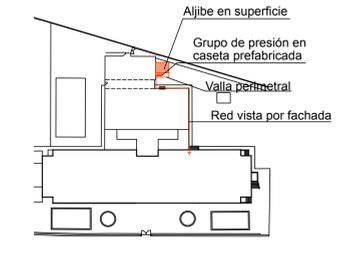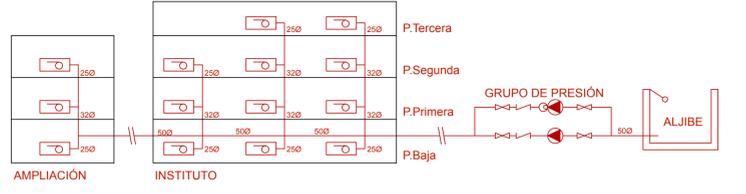

I.E.S CRISTÓBAL DE MONROY

Alcalá de Guadaíra

Plan de Autoprotección Actualización 2019

CPI. PLANTA SEGUNDA Y TERCERA