


LEYENDA

<ul style="list-style-type: none"> ● Puntos de Encuentro ○ Puerta de Emergencia □ Señalización de Piso □ Señalización de Pared □ Señalización COVID 19 	
---	---	---

SEÑALIZACIÓN COVID 19

SEÑALIZACIÓN DE PARED

SEÑALIZACIÓN DE SUELO

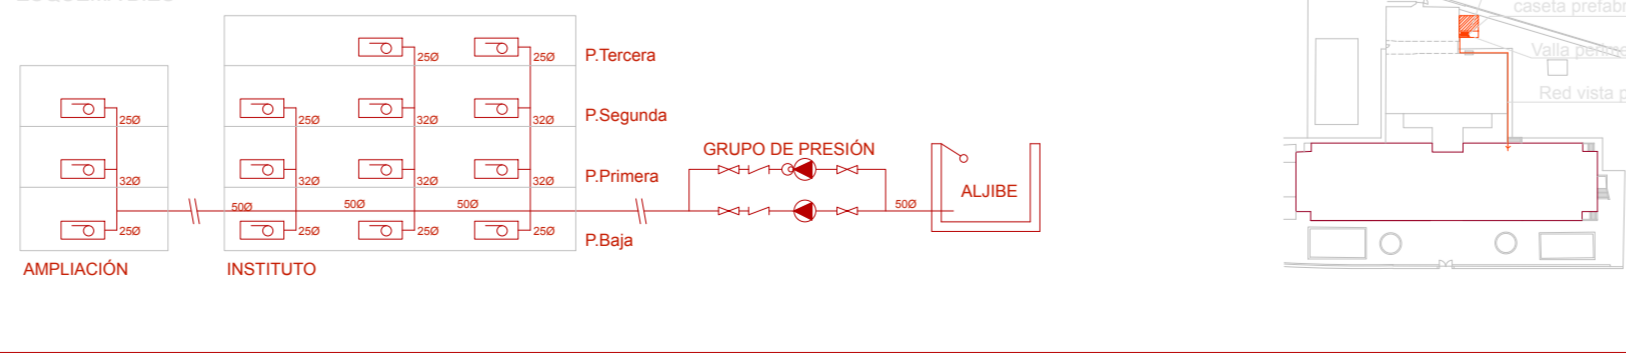

AVENIDA DE LA CONSTITUCIÓN

I.E.S. CRISTÓBAL DE MONROY
 Alcalá de Guadaíra
 Plan de Autoprotección Actualización COVID 19 2021
 Plano de evacuación y medidas de seguridad CTE-SI. Curso 2021-2022
 Fecha: 2/10/2021 **PLANTA BAJA** Accesos