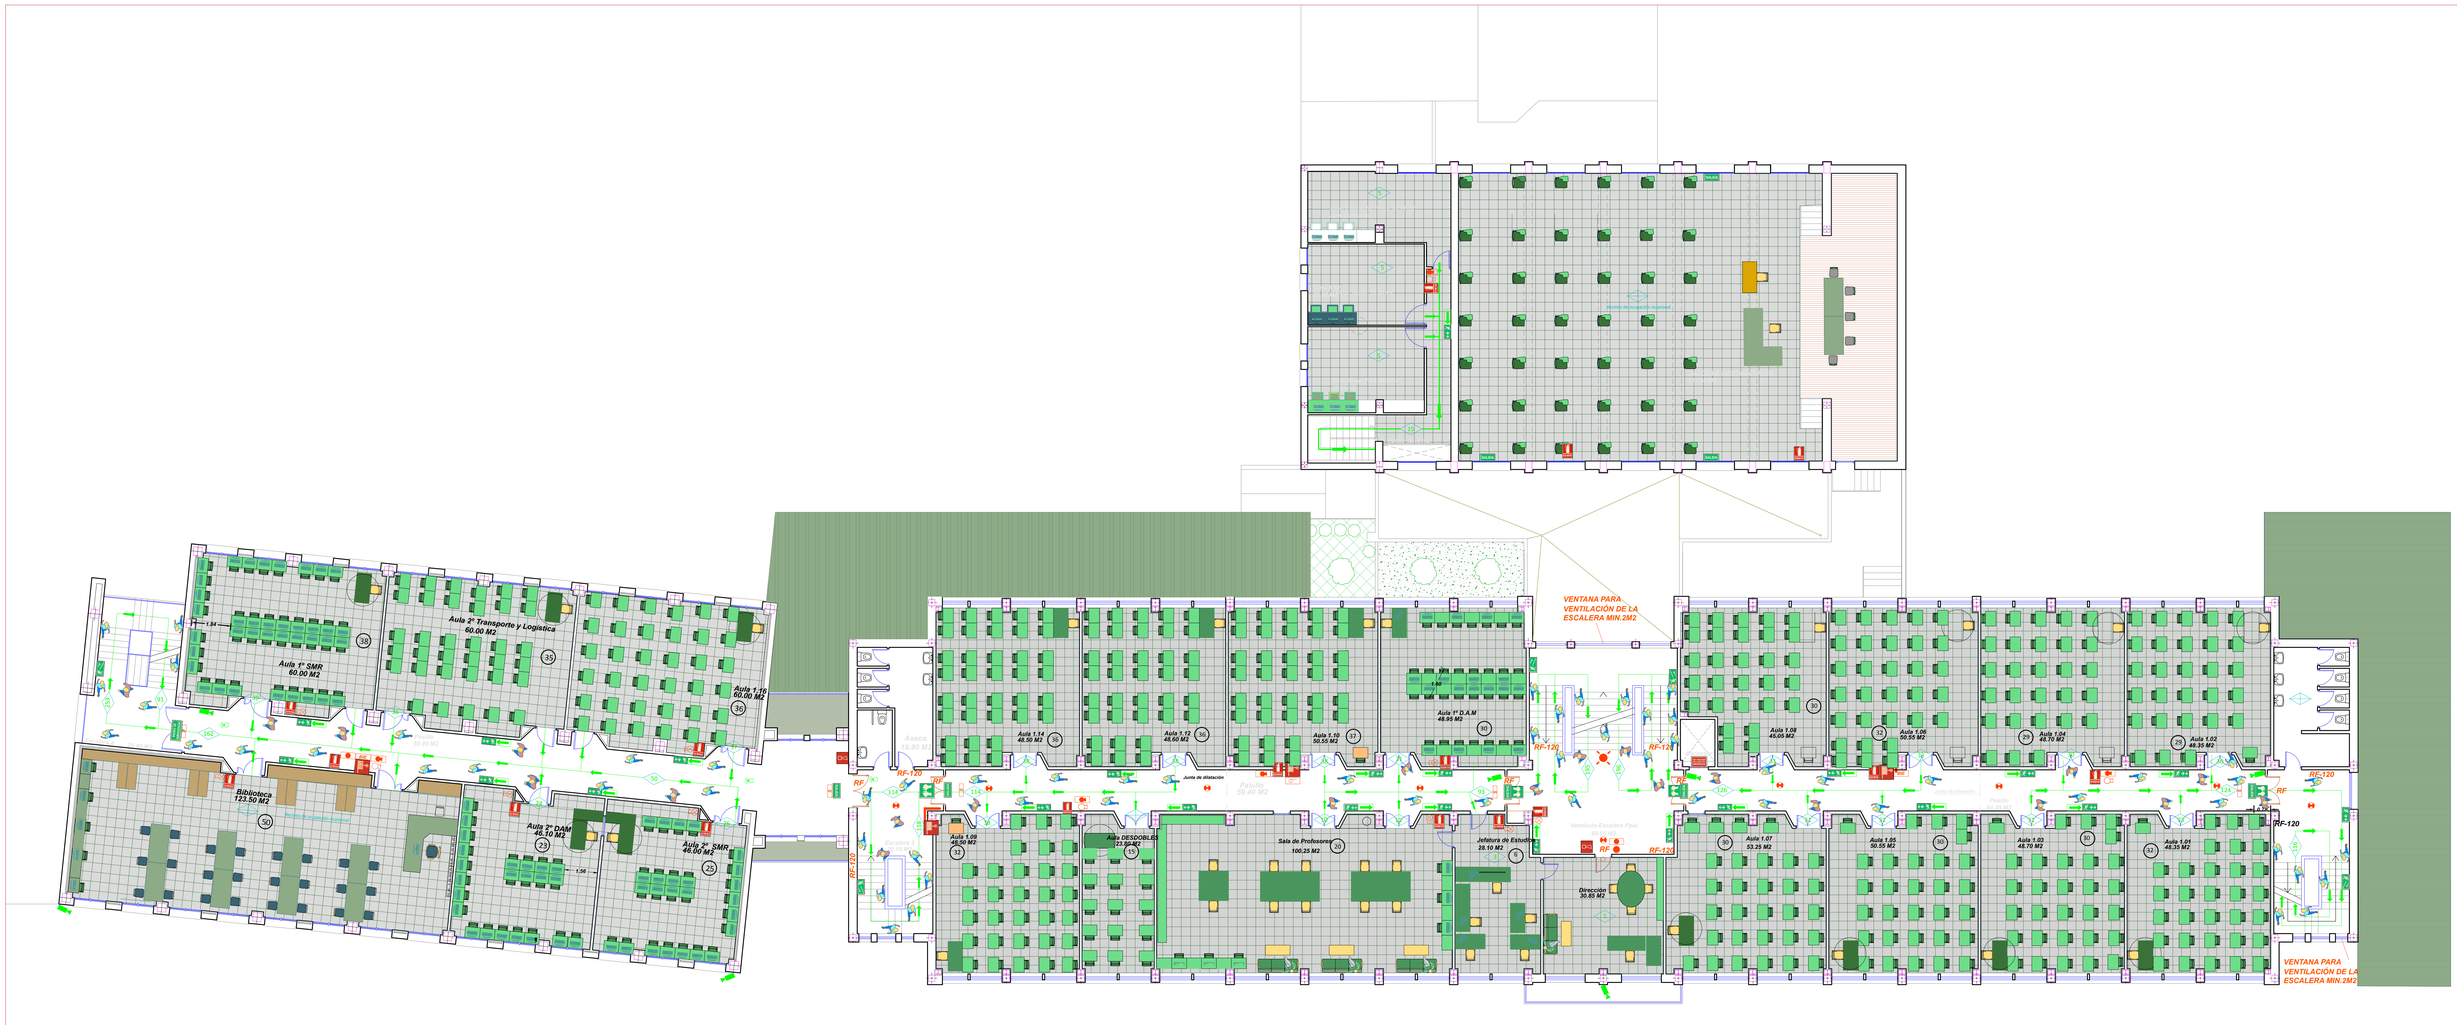

PLANTA PRIMERA

LEYENDA

- DETECTOR IONICO
- DETECTOR VELOCIMETRICO
- EXTINTOR EFICACIA 21A-133B
- EXTINTOR EFICACIA 34B
- LUMINARIA DE EMERGENCIA CON BATERIA
- SEÑAL FOTOLUMINISCENTE
- SENTIDO EVACUACION
- BOCA DE INCENDIOS EQUIPADA
- SEÑAL DE BIE
- SEÑAL DE EXTINTOR
- SEÑAL DE SALIDA
- SEÑAL SIRENA
- CENTRAL DE DETECIÓN Y ALARMA
- RED DE BIES
- COLGADOS DEL FORJADO
- PUERTA RF-60 CON RETENEDORES AUTOMATICOS CONETADOS A LA CENTRAL DE DETECCIÓN Y ALARMA.
- SEÑAL FOTOLUMINISCENTES NORMALIZADA
- PUERTA CON BARRA ANTIPÁNICO
- SEÑAL FOTOLUMINISCENTES NORMALIZADA
- DIRECCIÓN DE SALIDA ESCALERA DE EVACUACIÓN
- SEÑAL FOTOLUMINISCENTES NORMALIZADA
- SALIDA DE EMERGENCIA
- ACCESIBILIDAD a cota de acceso
- RAMPA DE ACCESIBILIDAD
- PUNTO DE ENCUENTRO
- AFORO RECINTO
- RECINTO DE OCUPACIÓN OCASIONAL O NULA
- AFORO TOTAL 1487 personas
- RECORRIDO DE EVACUACIÓN
- VENTIDO Y VIA DE EVACUACIÓN

LEYENDA INTRUSION

- Cámara
- Grabador digital
- Monitor
- Central de Intrusión
- Sirena Exterior
- Detector
- Teclado
- Fuente de Alimentación
- Sirena Interior

circulación

I.E.S CRISTÓBAL DE MONROY

Alcalá de Guadaira

Plan de Autoprotección. Actualización 2024

Plano de distribución, evacuación y medidas de seguridad Curso 2023-2024

Fecha: 30/12/2023

CTE-SI. PLANTA PRIMERA

1:100

4