




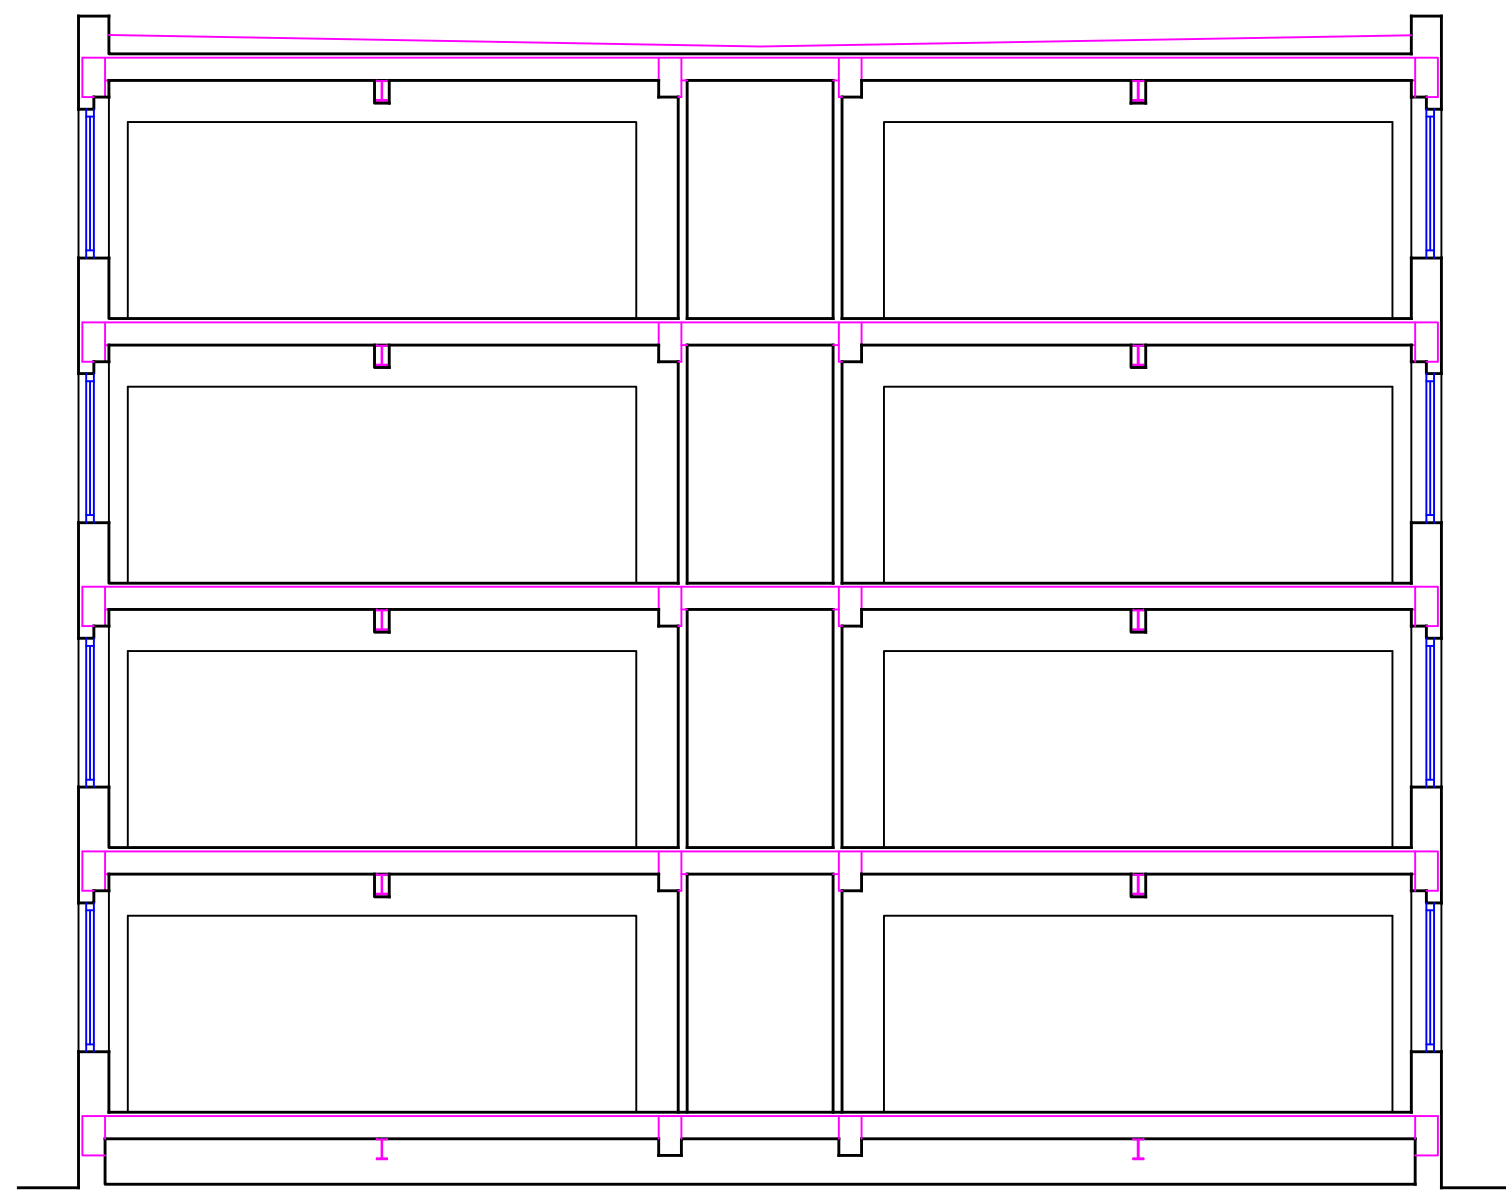


SECCIÓN 1

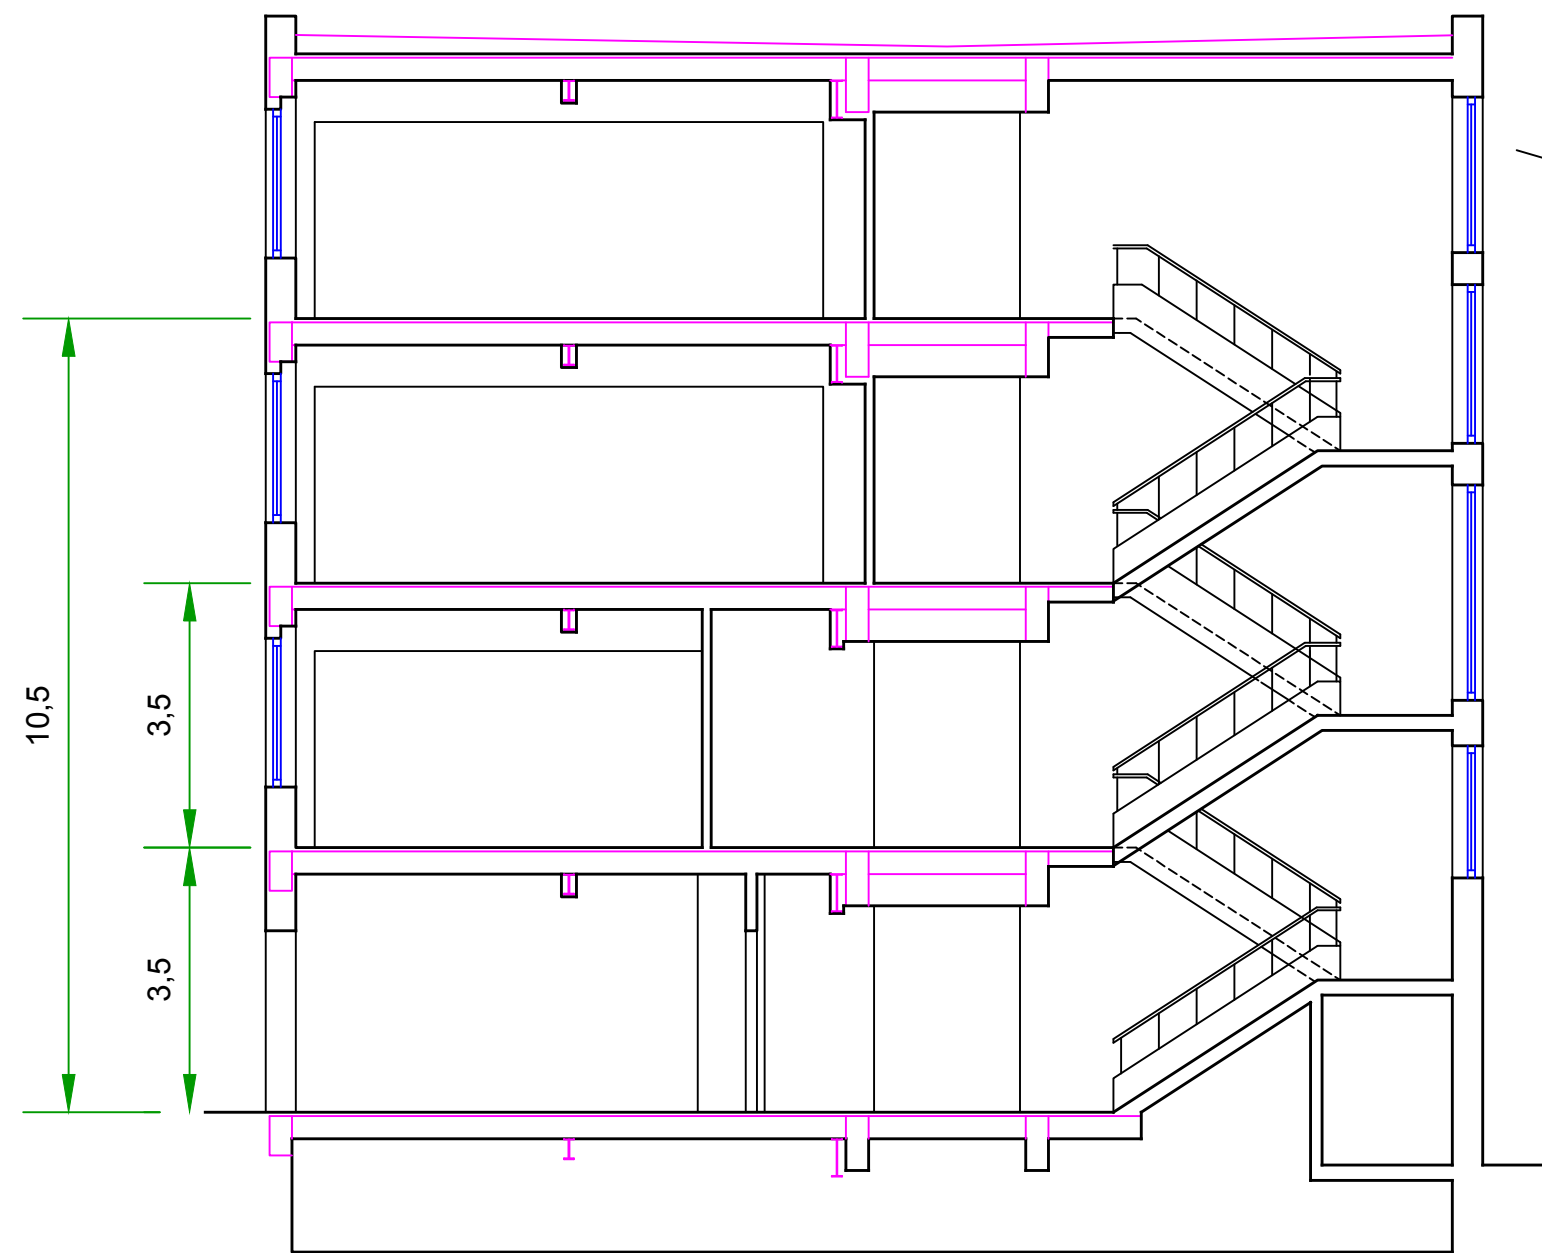

SECCIÓN 2

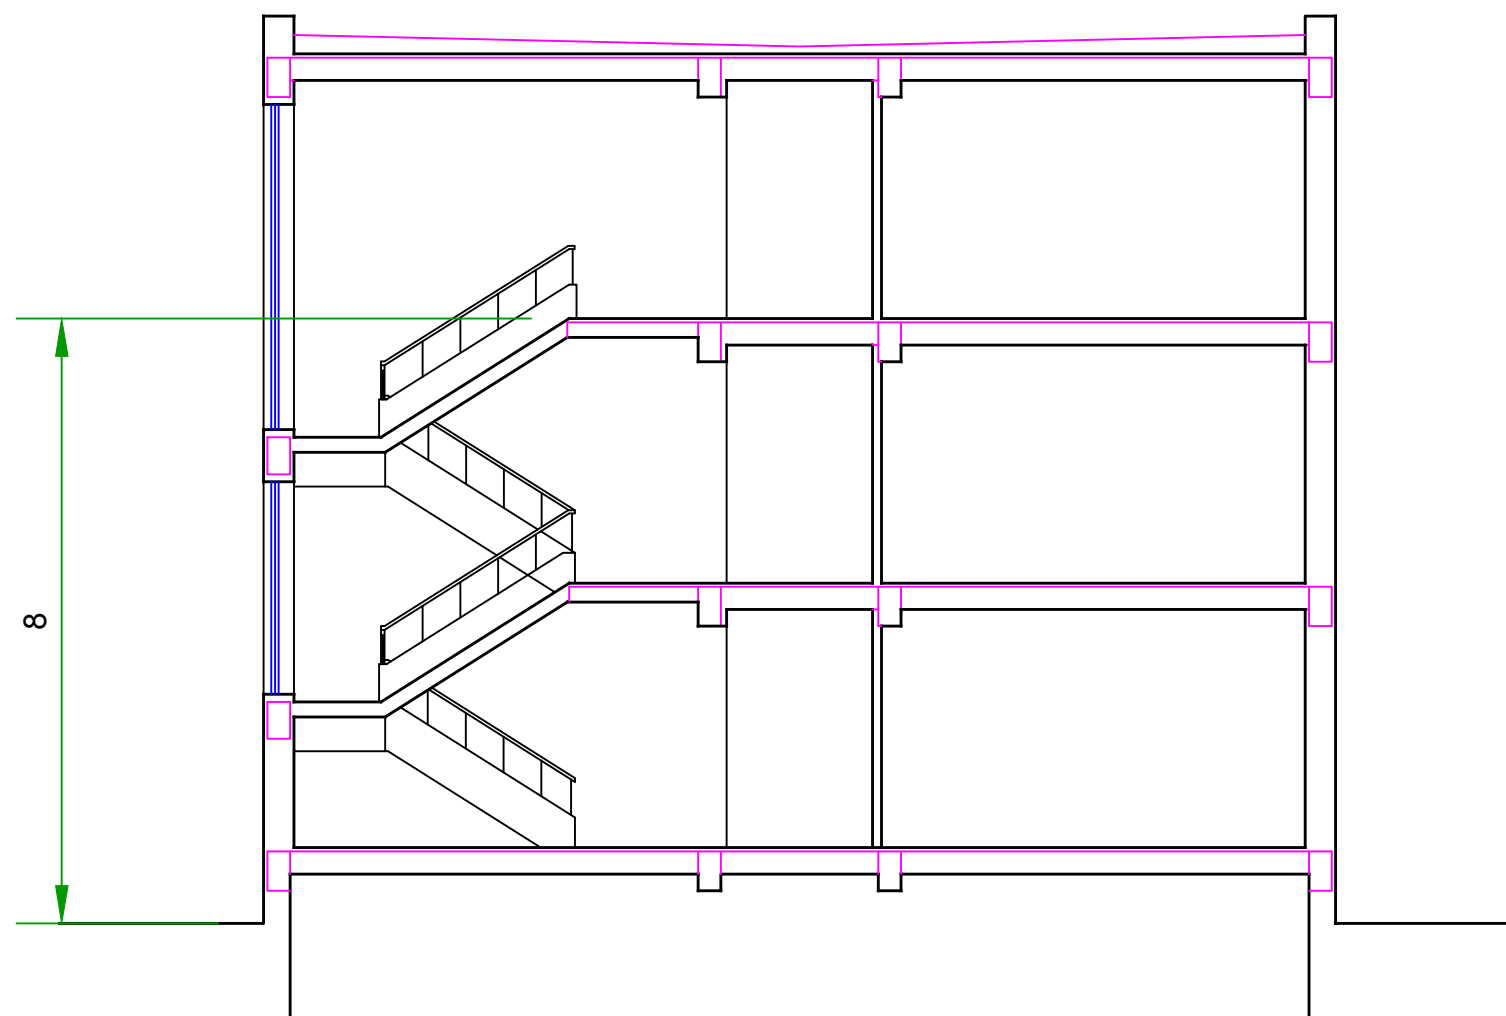

SECCIÓN 3

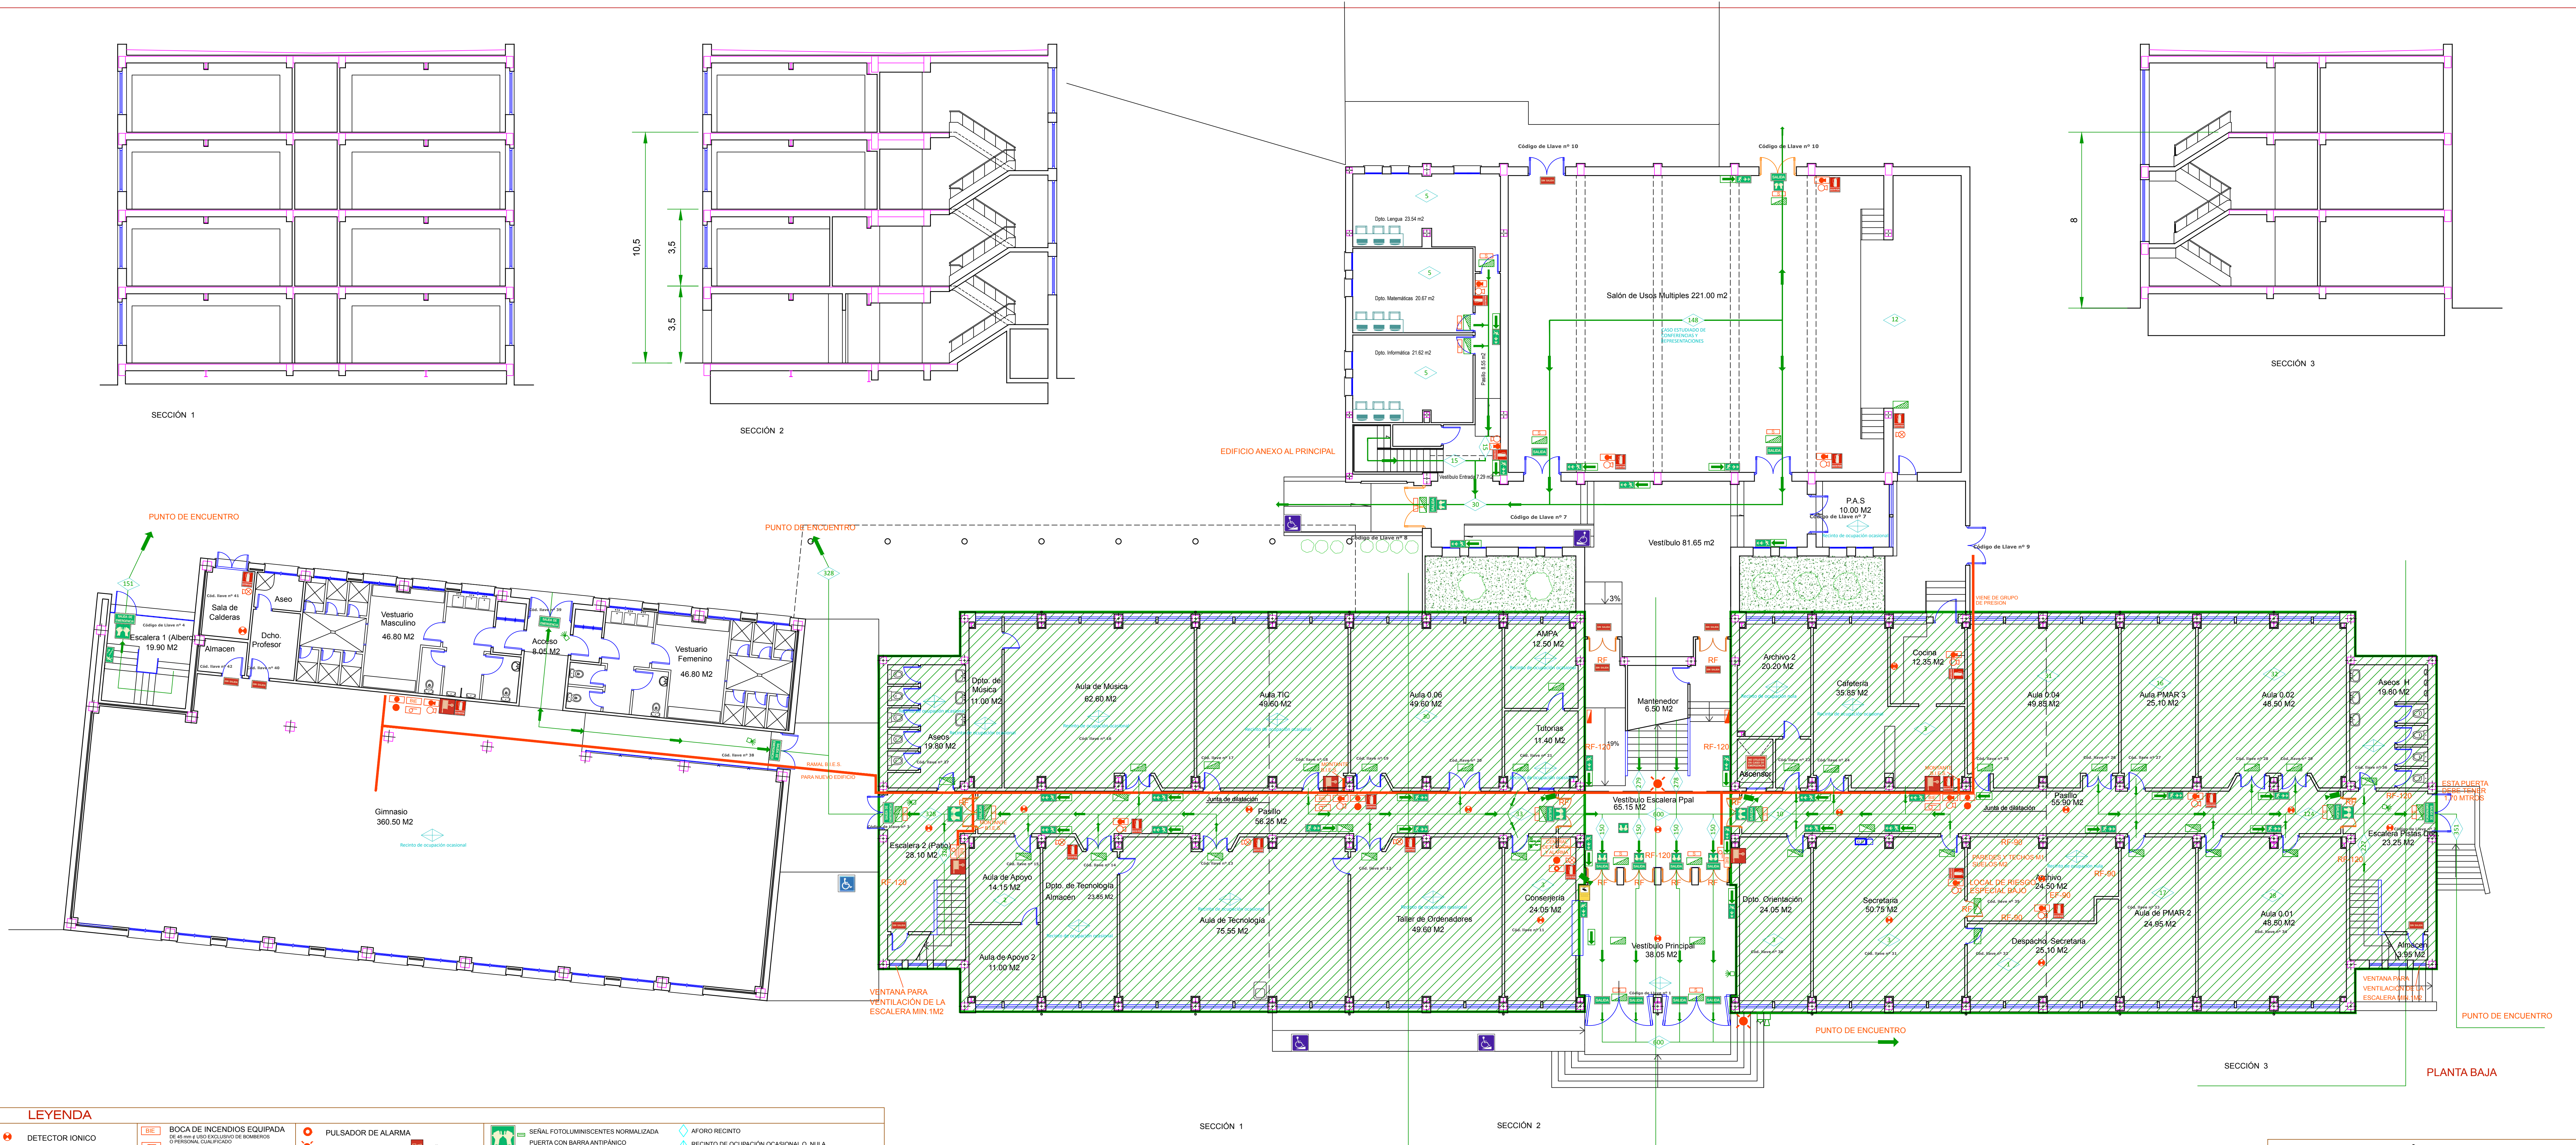

PLANTA BAJA

SECCIÓN 1

SECCIÓN 2

SECCIÓN 3

LEYENDA

	DETECTOR IÓNICO		BOCA DE INCENDIOS EQUIPADA DE 45 mm a USO EXCLUSIVO DE BOMBEROS O PERSONAL CUALIFICADO		PULSADOR DE ALARMA
	DETECTOR VELOCIMÉTRICO		SEÑAL DE BIE		ALARMA AUDIO-VISUAL
	EXTINTOR EFICACIA 21A-133B		SEÑAL DE EXTINTOR		CENTRAL DE DETECCIÓN Y ALARMA
	EXTINTOR EFICACIA 34B		SEÑAL DE SALIDA		RED DE BIES
	LUMINARIA DE EMERGENCIA CON BATERÍA		SEÑAL DE PULSADOR DE ALARMA		PUERTA RF-60
	SEÑAL FOTOLUMINISCENTE				PUERTA RF-60 CON RETENEDORES
	SENTIDO EVACUACIÓN				PUERTA RF-60 CON OCULO Y MUELLE (SIEMPRE CERRADO)
					SIRENA ÓPTICA
					SIRENA ACÚSTICA
					CÁMERA
					GRABADOR DIGITAL
					MONITOR
					CENTRAL DE INTRUSIÓN
					SIRENA EXTERIOR
					DETECTOR
					TECLADO
					SIRENA INTERIOR
					PUNTO DE ENCUENTRO
					AFORO RECINTO
					RECINTO DE OCUPACIÓN OCASIONAL O NULA
					AFORO TOTAL 1487 personas
					RECORRIDO DE EVACUACIÓN
					SENTIDO Y VÍA DE EVACUACIÓN
					ACCESIBILIDAD A COTA DE ACERADO
					RAMPA DE ACCESIBILIDAD
					PUNTO DE ENCUENTRO
					31.- Código de Llave de puertas

I.E.S CRISTÓBAL DE MONROY
Alcalá de Guadaira
Plan de Autoprotección Actualización 2019
SECCIONES Y S.U.M.