


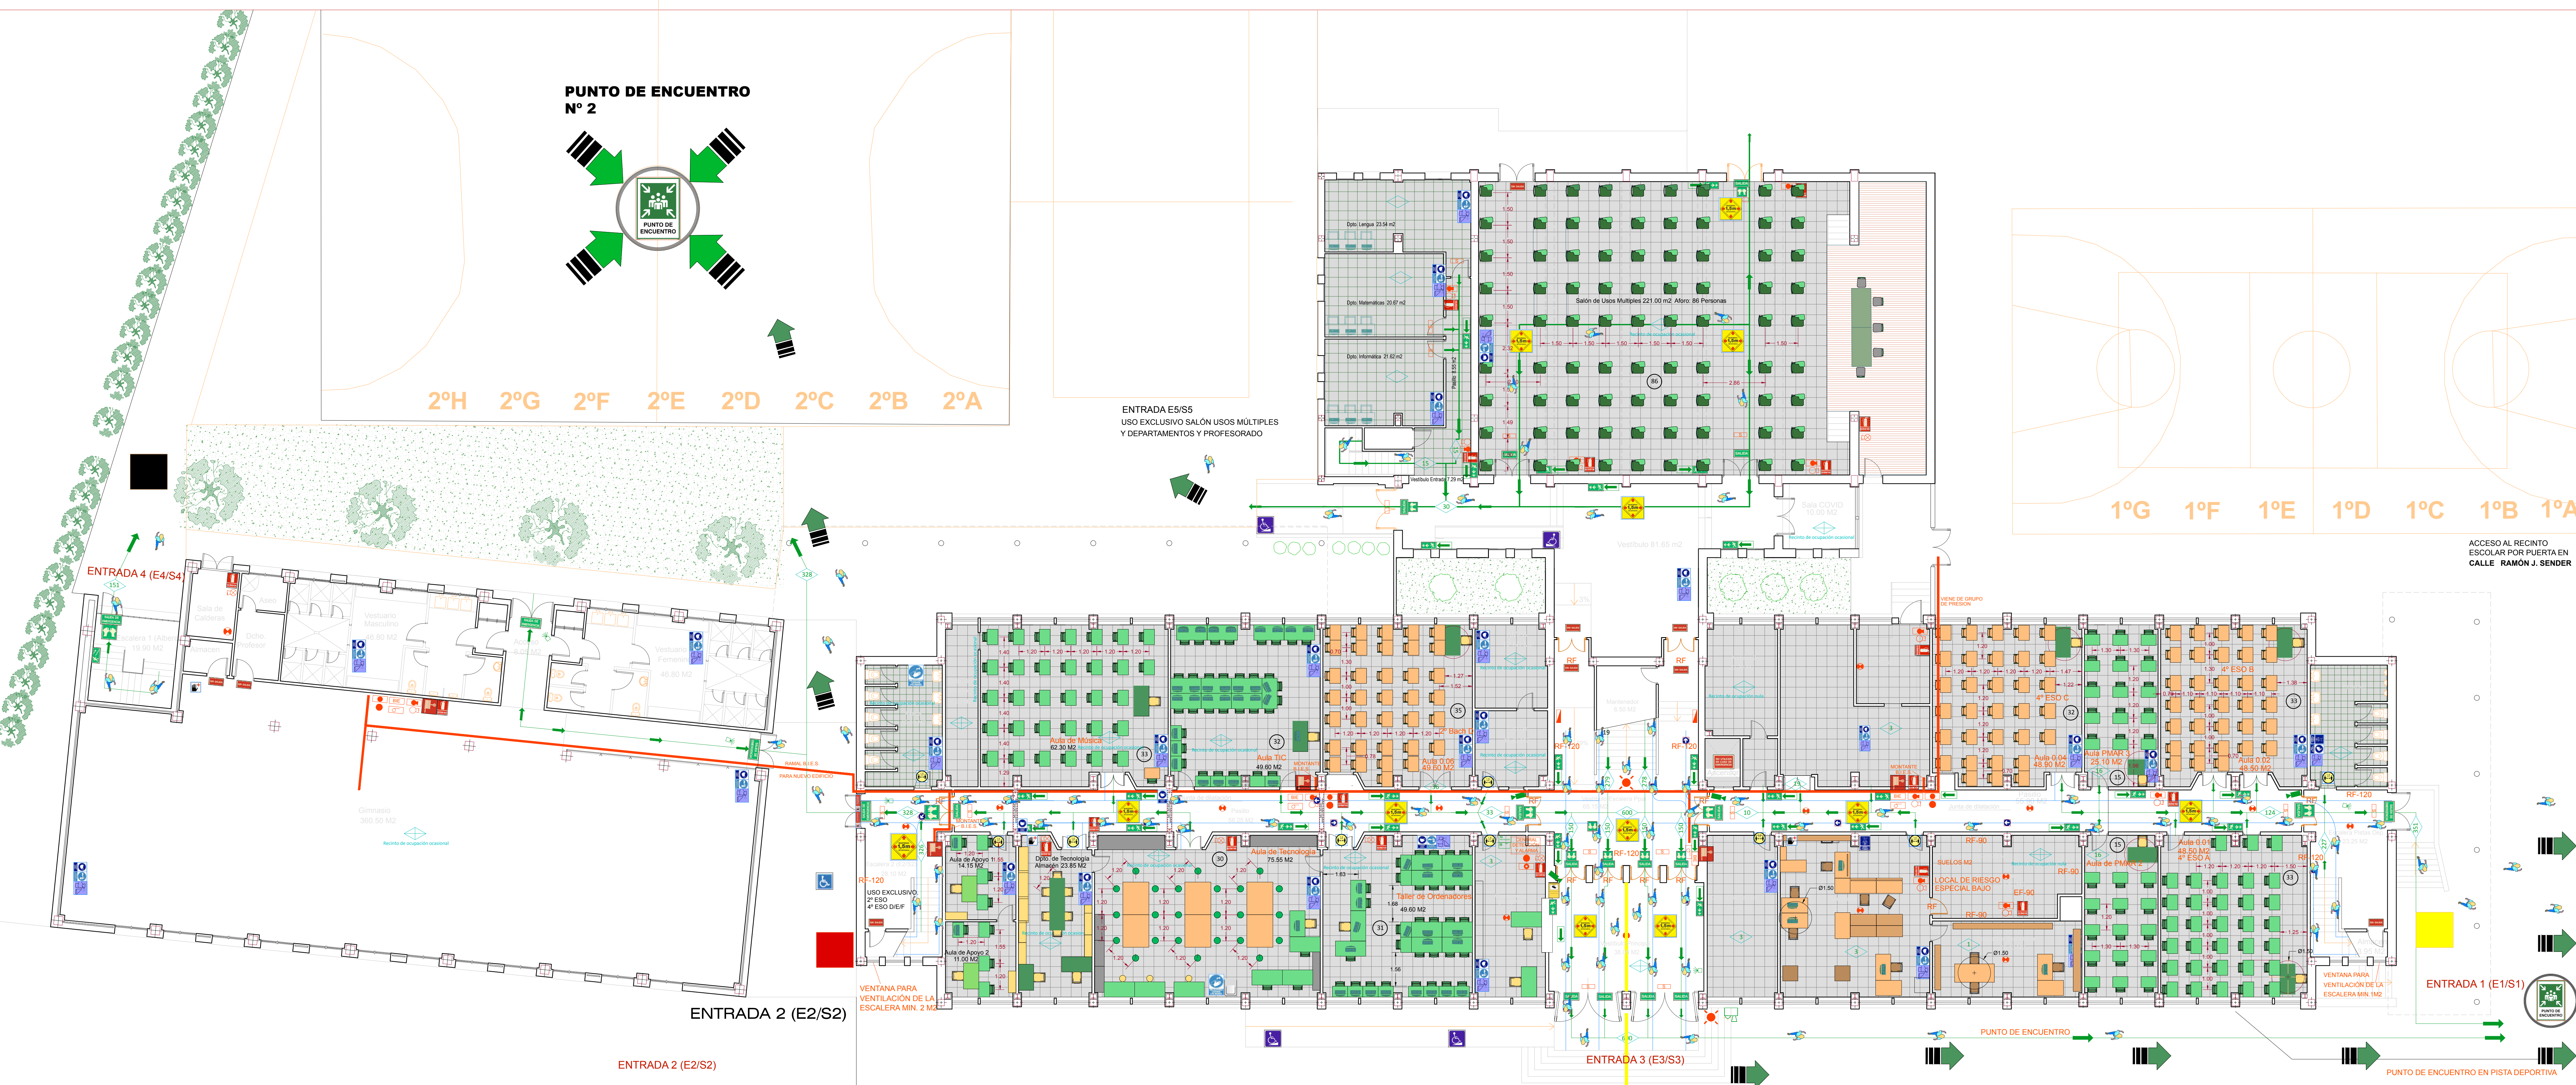

LEYENDA

 DETECTOR IONICO

 DETECTOR VELOCIMETRICO

 EXTINTOR EFICACIA 21A-133B

 EXTINTOR EFICACIA 34B

 LUMINARIA DE EMERGENCIA CON BATERIA

 SEÑAL FOTOLUMINISCENTE

 SENTIDO EVACUACION

 BOCA DE INCENDIOS EQUIPADA DE ALARMA Y DETECTOR DE FUMOS O PERSONAL CUALIFICADO

 SEÑAL DE BIE

 SEÑAL DE EXTINTOR

 LUMINARIA DE EMERGENCIA CON BATERIA

 SEÑAL FOTOLUMINISCENTE

 SENTIDO EVACUACION

 PULSADOR DE ALARMA

 ALARMA AUDIO-VISUAL

 SEÑAL SIRENA

 CENTRAL DE DETECCION Y ALARMA

 RED DE BIE

 CONDUCTOS DE ACERO GALVANIZADO UNE 19.240 COLADORES DEL FORJADO

 PUERTA RF-60 CON RETENEDORES AUTOMATIZADOS CONECTADOS A LA CENTRAL DE DETECCION Y ALARMA CON OCULO

 PUERTA RF-60 CON OCULO Y MUELLE (RETRAYABLE)

 SEÑAL FOTOLUMINISCENTES NORMALIZADA

 PUERTA CON BARRA ANTIPANICO

 SEÑAL FOTOLUMINISCENTES NORMALIZADA

 DIRECCION DE SALIDA: ESCALERA DE EVACUACION

 SEÑAL FOTOLUMINISCENTES NORMALIZADA

 SALIDA DE EMERGENCIA

 ACCESIBILIDAD a sala de acceso

 CAMPA DE ACCESIBILIDAD

 PUNTO DE ENCUENTRO

 CAMARA

 Grabador digital

 Monitor

 Central de Intrusión

 Sirena Exterior

 Detector

 Teclado

 Puente de Alimentación

 Sirena Interior

SEÑALIZACIÓN COVID 19

 SEÑALIZACIÓN DE PARED

 SEÑALIZACIÓN DE SUELO

 SEÑALIZACIÓN DE PARED

 SEÑALIZACIÓN DE SUELO

 SEÑALIZACIÓN DE PARED

 SEÑALIZACIÓN DE SUELO

I.E.S CRISTÓBAL DE MONROY
Alcalá de Guadaira

Plan de Autoprotección Actualización COVID 19 2021

Plano de distribución, evacuación y medidas de seguridad Curso 2021-2022

Fecha: 2/10/2021

CTE-SI. PLANTA BAJA

1:100

3